



ETAPA 1

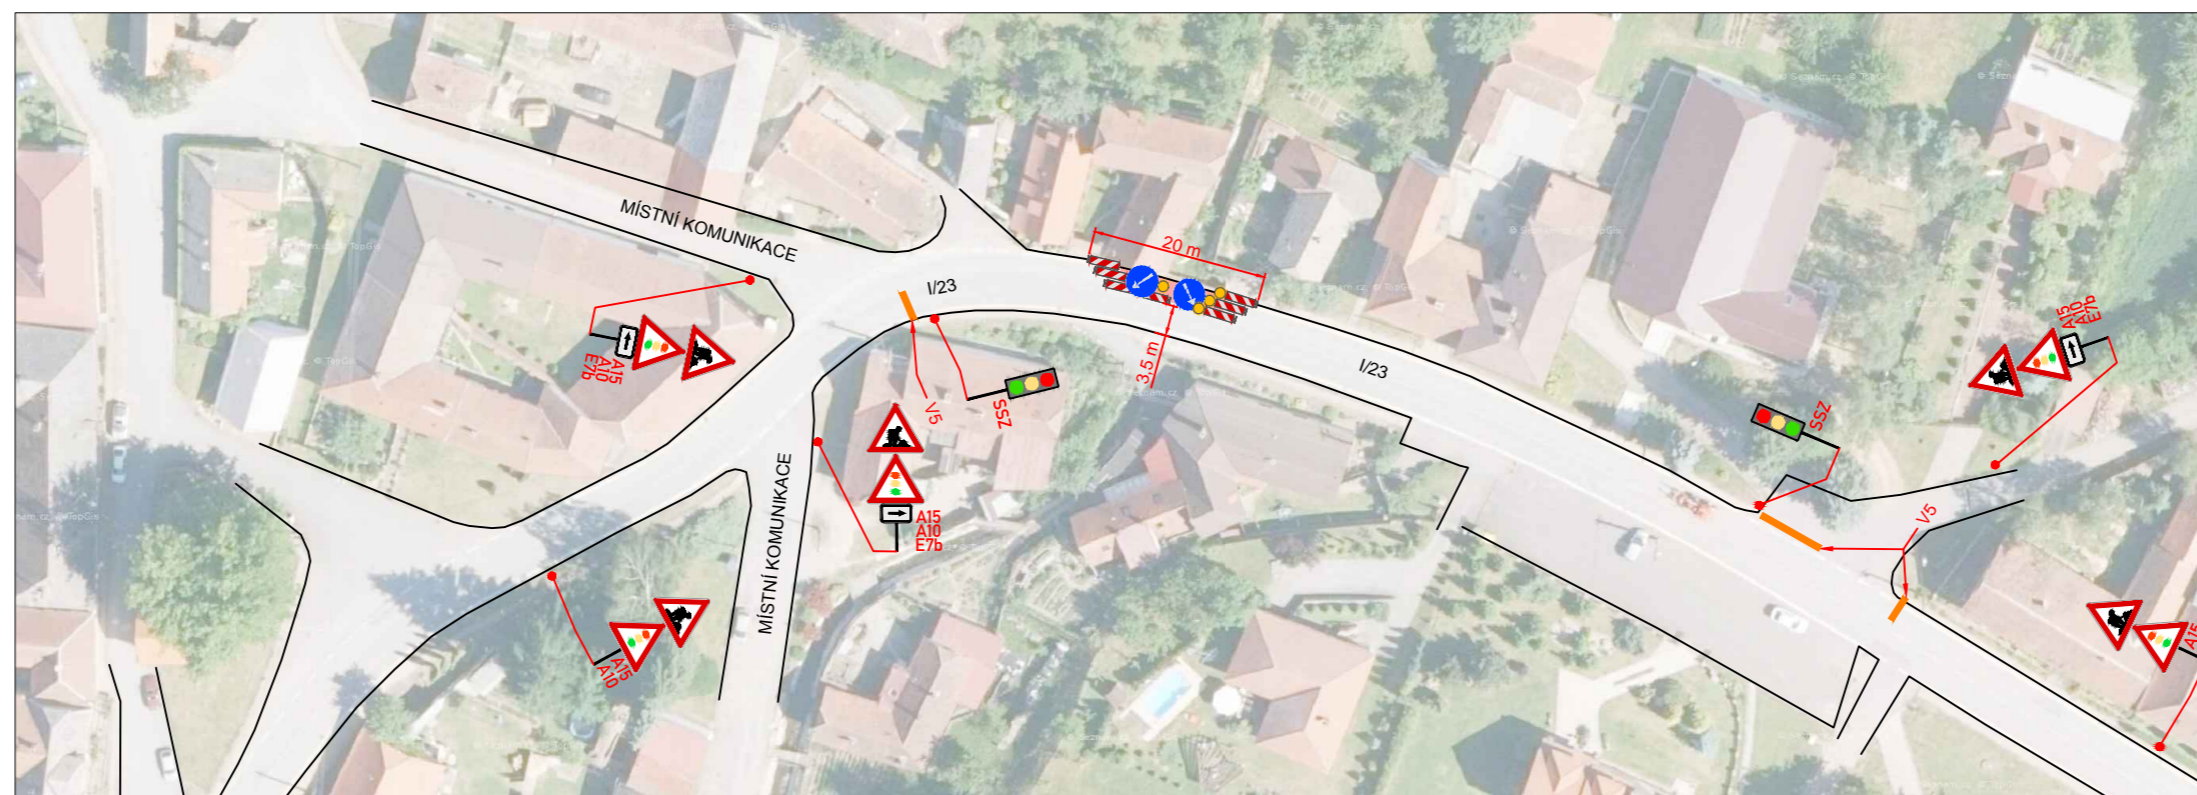

ETAPA 2

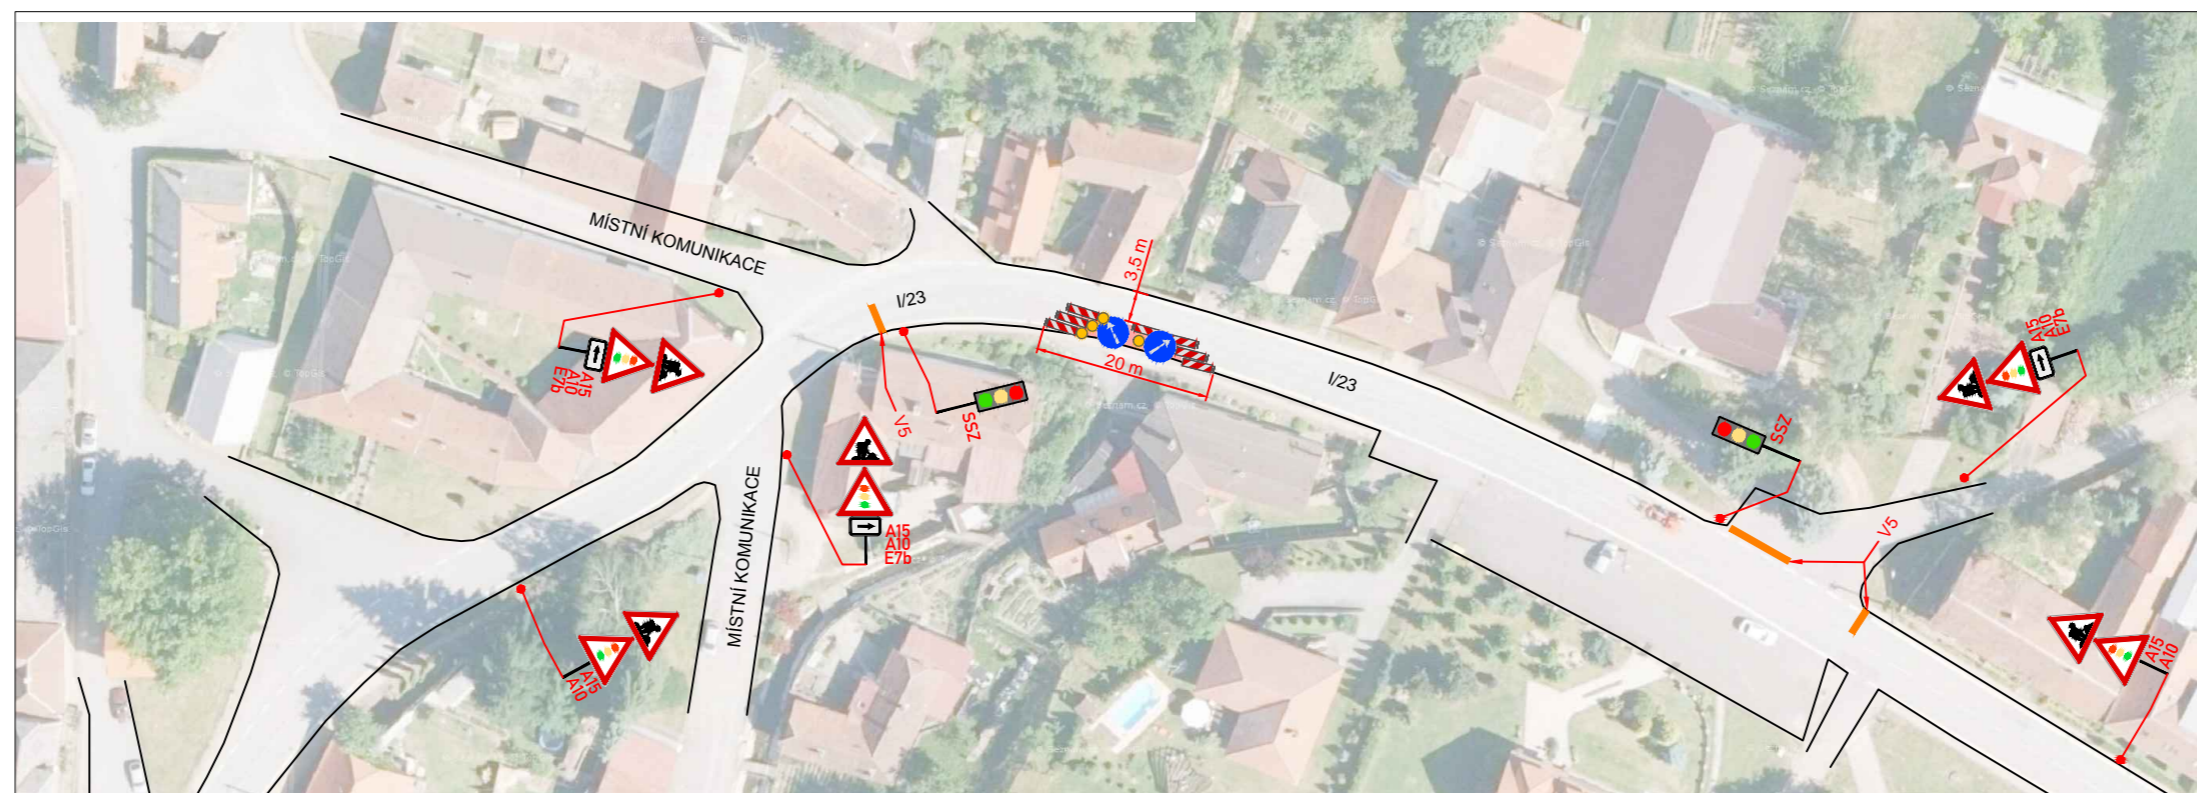


LEGENDA:

	PŘECHODNÉ DOPRAVNÍ ZNAČENÍ A15		PRACOVNÍ MÍSTO
	STÁVAJÍCÍ DOPRAVNÍ ZNAČENÍ IP4		
	STÁVAJÍCÍ DOPRAVNÍ ZNAČENÍ DOČASNĚ ZRUŠENÉ IP4		

POZNÁMKA:

- Umístění přechodného dopravního značení dle TP č.66 (Zásady pro označování pracovních míst na pozemních komunikacích)
- Stávající dopravní značení v rozporu s přechodnou úpravou provozu bude zneplatněno škrtnutím nebo zakrytím.
- Dopravní značení B28 umístěno 7 dní před zahájením stavby.

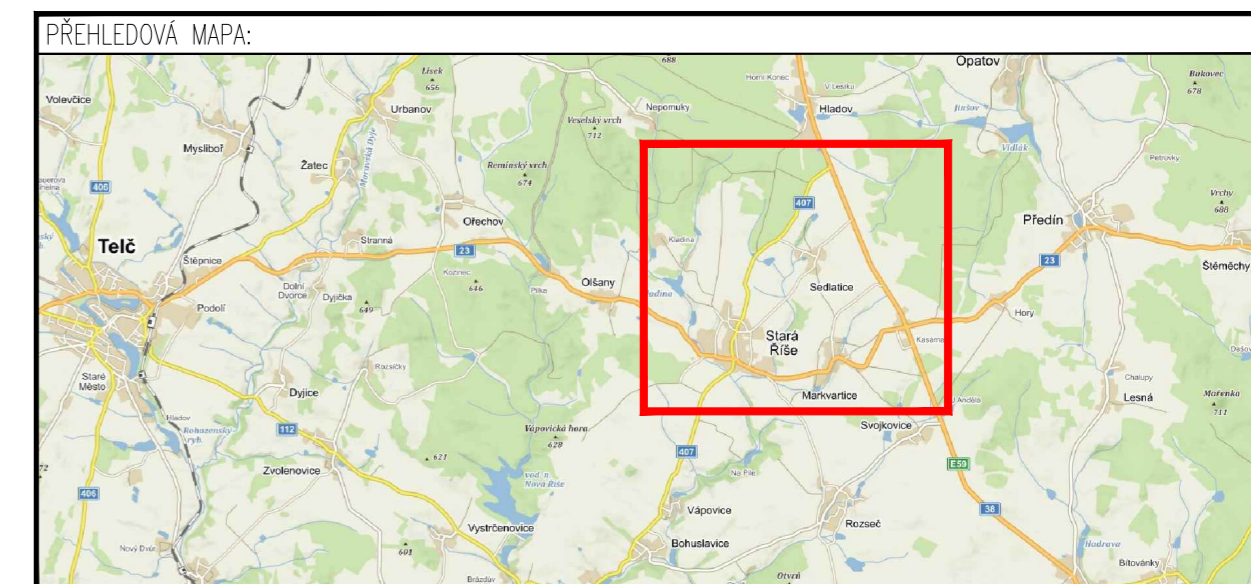

ZNAKOM s.r.o. – ZENGROVA 2694/4, 615 00 BRNO, TEL. 602 593 383, ZNAKOM@ZNAKOM.CZ, (PRACOVNÍŠTĚ: RYBNÍČEK 12, 602 00 BRNO)		
Vypracoval: Petr BEDNÁŘ – m. podpis:	Zodpovědný projektant: Petr BEDNÁŘ podpis:	Reditor: Radek SUCHOMEL mob: 602 593 383
Technická kontrola: Petr BEDNÁŘ podpis:	Vedoucí projektant: Petr BEDNÁŘ podpis:	
ZNAKOM ZNAKOM s.r.o., ZENGROVA 2694/4, 615 00 BRNO		

Místo:	MARKVARTICE	Číslo zak.:	18Z00985
Silnice:	I/23 – ČÁSTEČNÁ UZAVÍRKA	Formát:	297x640
Staničení úseku:	KM 75,730 – KM 75,750	Datum:	6.11.2018
Ákce:	I/23 MARKVARTICE, REKONSTRUKCE PROPUSTKU DOKONČOVACÍ PRÁCE	Číslo přílohy:	1
Obsah:	PŘECHODNÉ DOPRAVNÍ ZNAČENÍ		