


DETAIL 3 (ČESKÁ BĚLÁ)

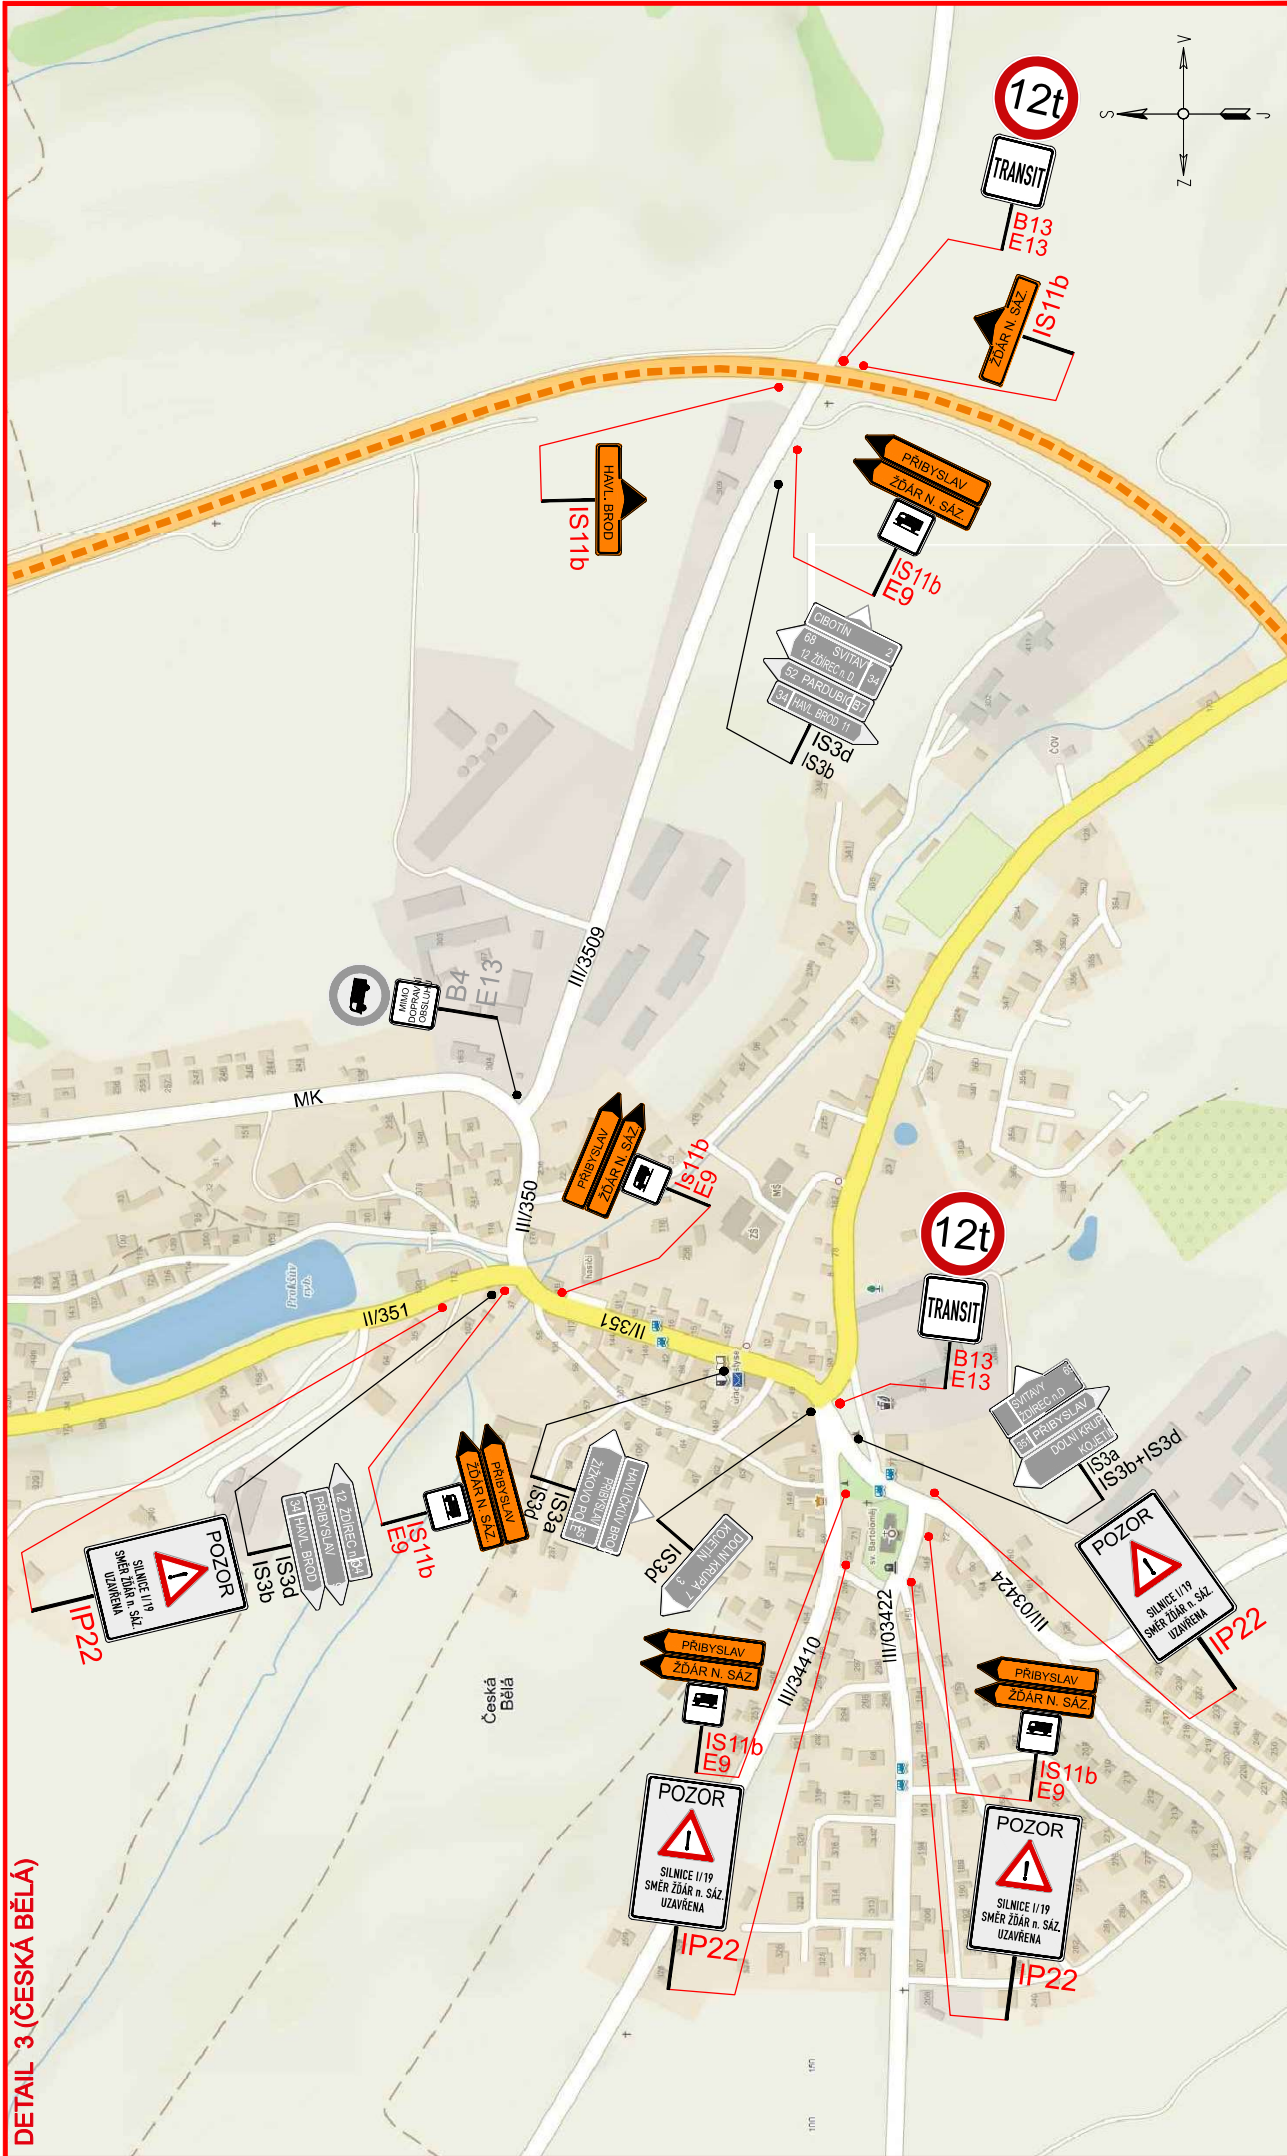

12t

TRANSIT

B13
E13

IS11b
ZDAR N. SÁZ

IS11b
E9
PŘIBYSLAV
ZDAR N. SÁZ

IS3d
IS3b
GROTN
69 SVITAV
12 ŽATEČKA D.
52 PARDUBICE
64 HAVL. BROD TL.

IS11b
HAVL. BROD

B4
E13
JINÝ
DOPRAVNÍ
PŘEDSTAV

IS11b
E9
PŘIBYSLAV
ZDAR N. SÁZ

12t

TRANSIT

B13
E13

IS3a
IS3b+IS3d
SVITAVY
POBEC ID
PŘIBYSLAV
DOULY
KOJAL

POZOR
SILNICE I/19
SMĚR ZDAR N. SÁZ
UZAVŘENA
IP22

POZOR
SILNICE I/19
SMĚR ZDAR N. SÁZ
UZAVŘENA
IP22

IS3b
IS3d
PŘIBYSLAV
ZDAR N. SÁZ
ZDAR N. SÁZ
PŘIBYSLAV
ZDAR N. SÁZ

IS3b
PŘIBYSLAV
ZDAR N. SÁZ
PŘIBYSLAV
ZDAR N. SÁZ

IS11b
E9
PŘIBYSLAV
ZDAR N. SÁZ

POZOR
SILNICE I/19
SMĚR ZDAR N. SÁZ
UZAVŘENA
IP22

IS11b
E9
PŘIBYSLAV
ZDAR N. SÁZ

POZOR
SILNICE I/19
SMĚR ZDAR N. SÁZ
UZAVŘENA
IP22

Česká
Bělá

