


ETAPA I.

příloha 1/2

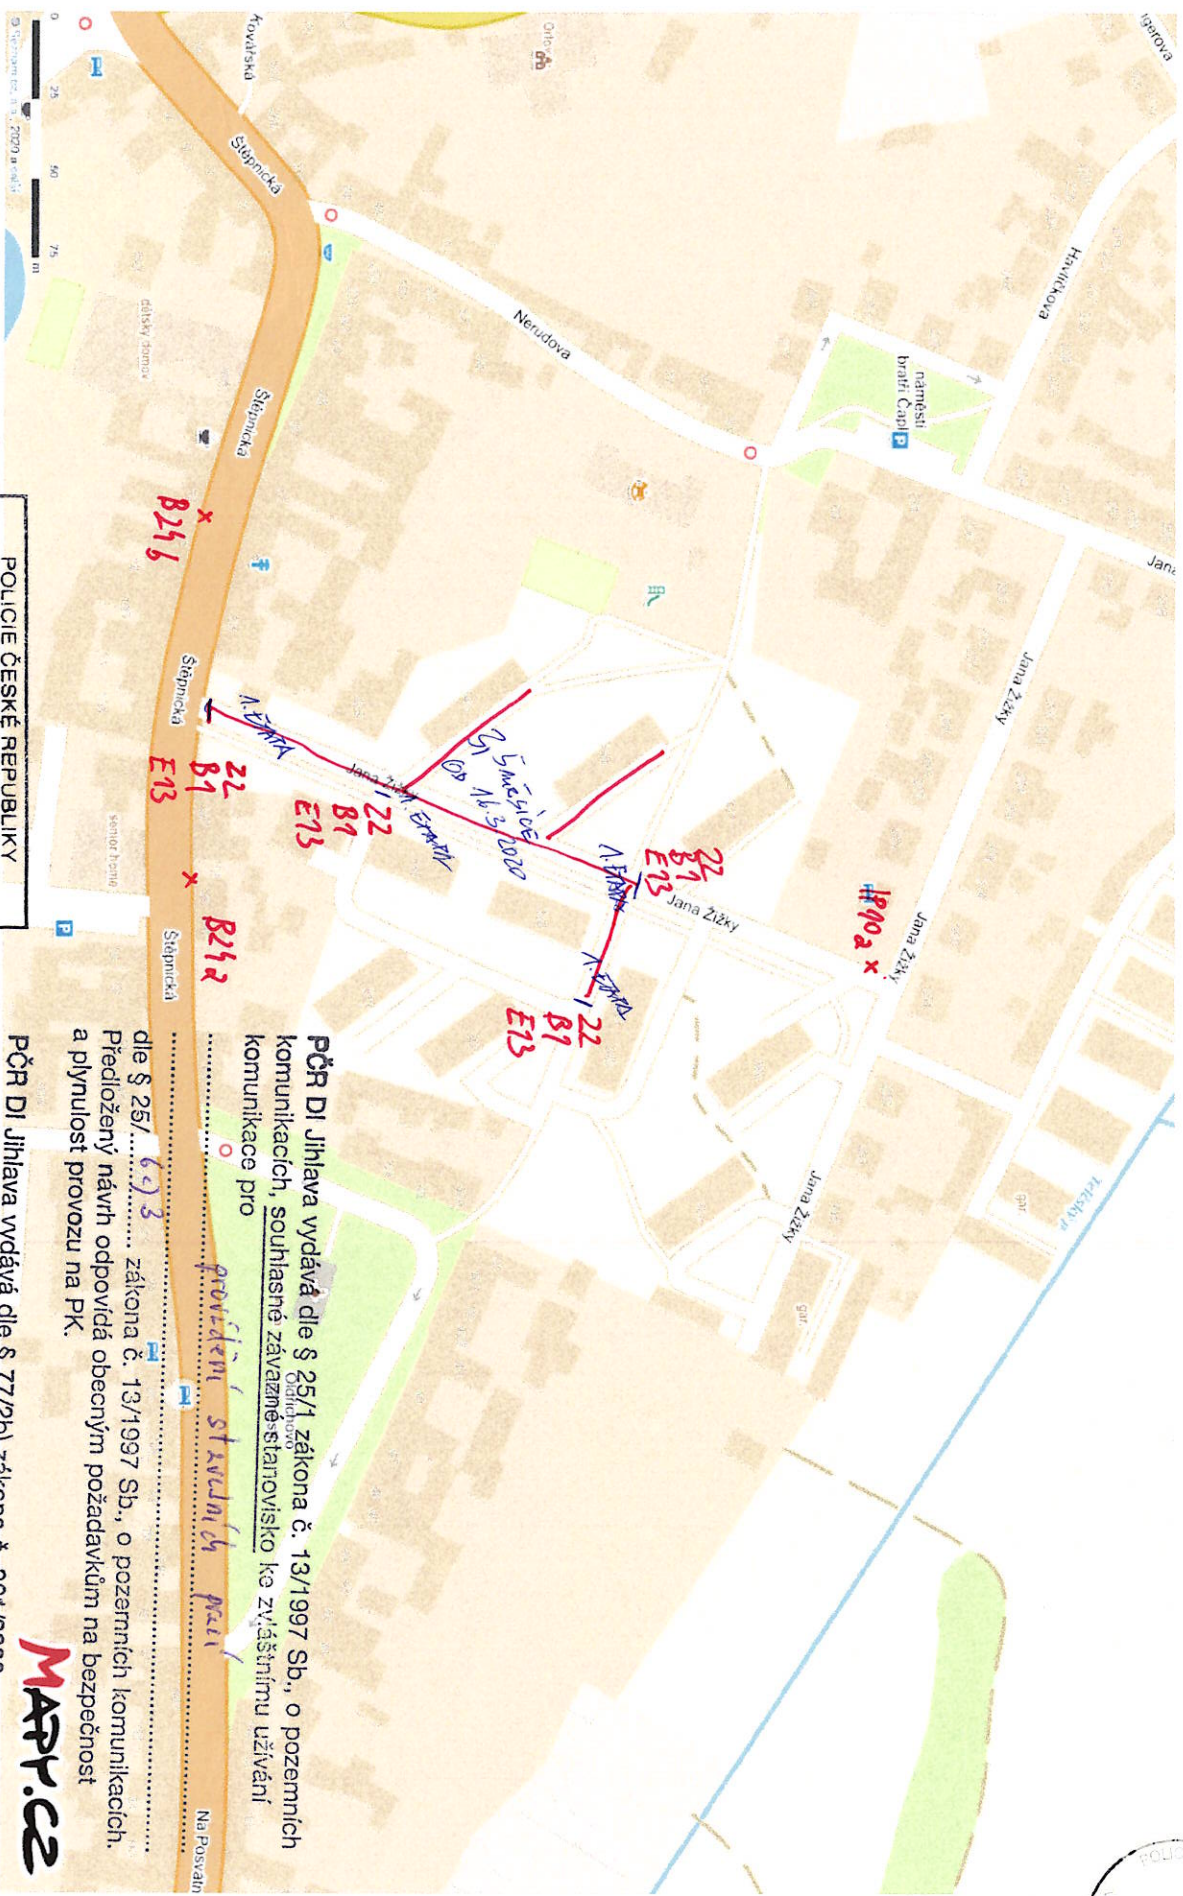

E73 „MIMO VODNÍ DEL STAVBY“

POLICIE ČESKÉ REPUBLIKY krajské ředitelství police kráje Vysočina dopravní inspektorát Jihlava	
Pod č.j.:	KR0J-23397/JS-2020-160706
Odvolávanec:	06. 03. 2020
Podpis:	M. Bl
Platnost omezení:	do: ukončení práva

PČR DI Jihlava vydává dle § 25/1 zákona č. 13/1997 Sb., o pozemních komunikacích, souhlasné závazné stanovisko ke zvýšenému užívání komunikace pro provozování stavebních prací

dle § 25/1 (6) zákona č. 13/1997 Sb., o pozemních komunikacích. Předloženy návrh odpovídá obecným požadavkům na bezpečnost a plynulost provozu na PK.

PČR DI Jihlava vydává dle § 77(2b) zákona č. 361/2000 Sb., o provozu na pozemních komunikacích, souhlasné stanovisko k místnímu přechodné úpravě provozu na pozemních komunikacích.

PČR DI Jihlava vydává dle § 24(2d) zákona č. 13/1997 Sb., o pozemních komunikacích, souhlasné stanovisko k úplné / částečné uzavírací pozornosti komunikace vůči její oběžné trase.

MAPPY.CZ