


PODÉLNÝ PROFIL - VARIANTA I.,  
M 1 : 7000

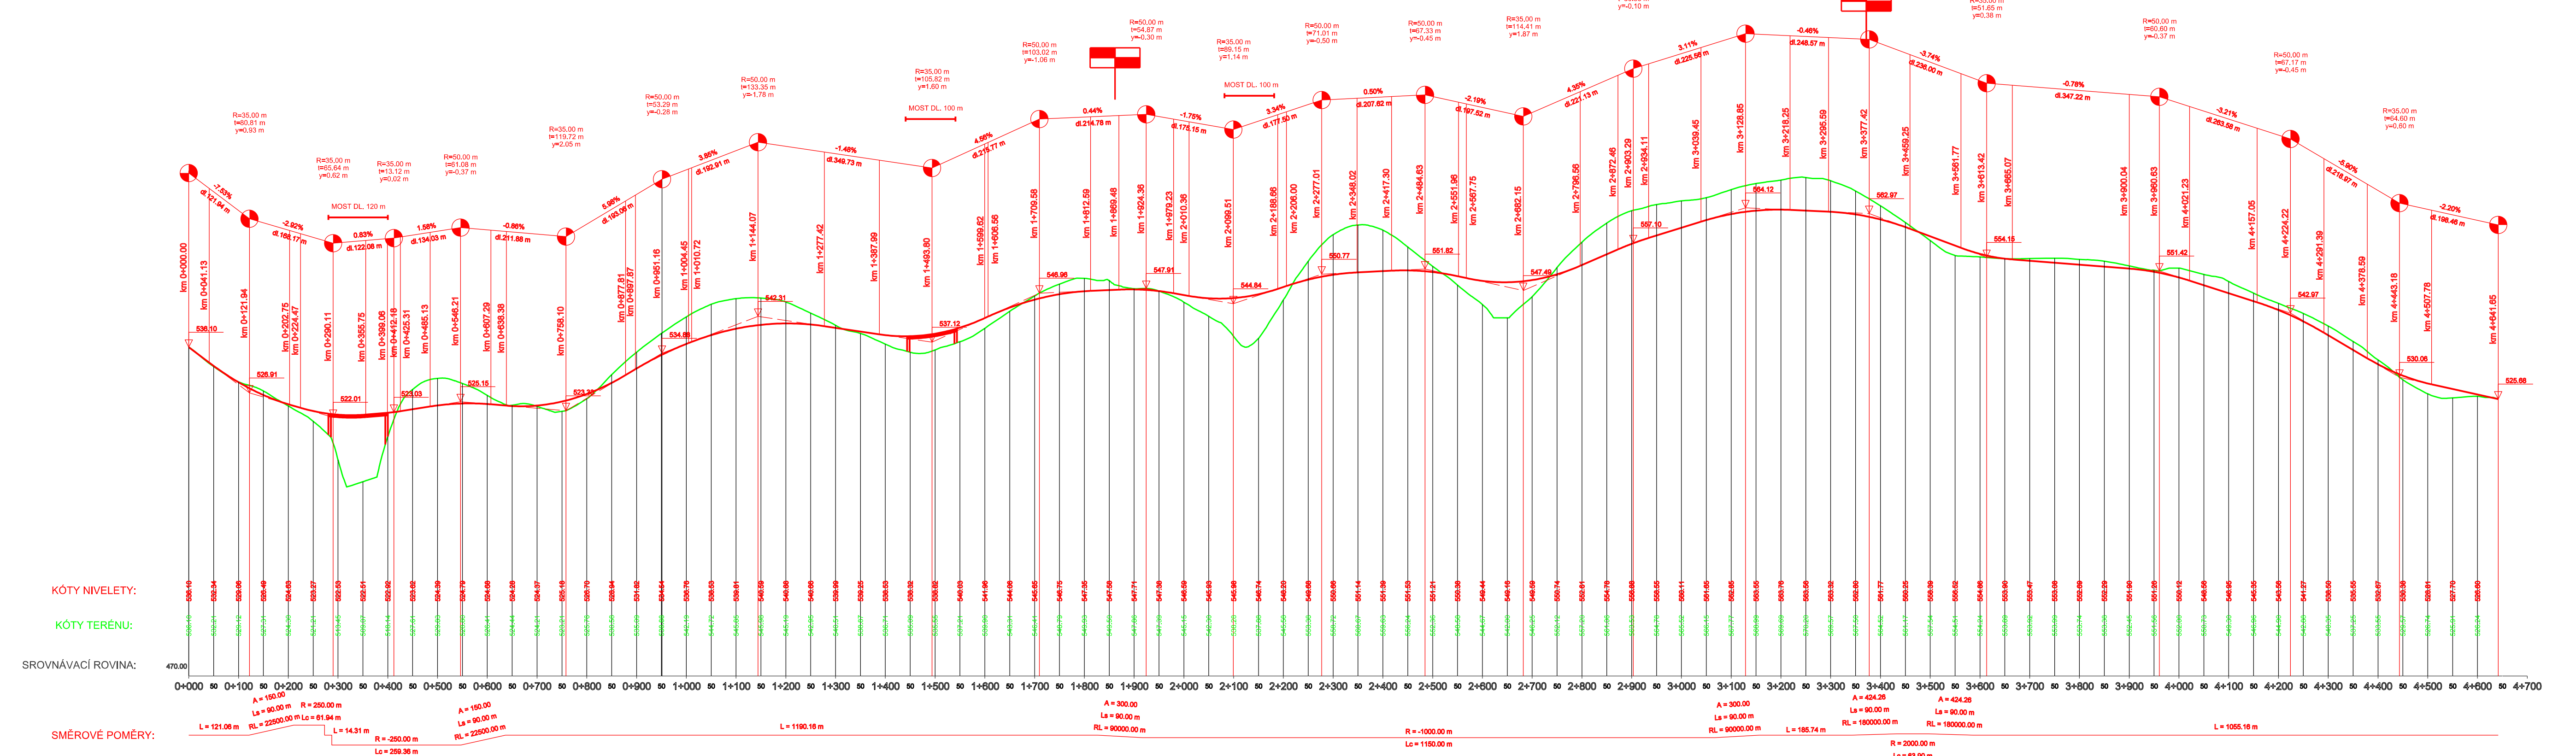

DŮLEŽITÉ BODY SMĚROVÉHO ŘEŠENÍ:

- ZU 00.000
- TP 21.059
- PK 11.059
- KP 73.000
- TK 67.311
- KP 46.675
- PT 36.675
- TP 26.835
- PK 16.835
- KP 86.836
- PT 56.836
- TP 42.678
- PK 32.678
- KP 86.482
- PT 86.482
- KU 41.646