


PODÉLNÝ PROFIL - VARIANTA II.,
M 1 : 5000/500

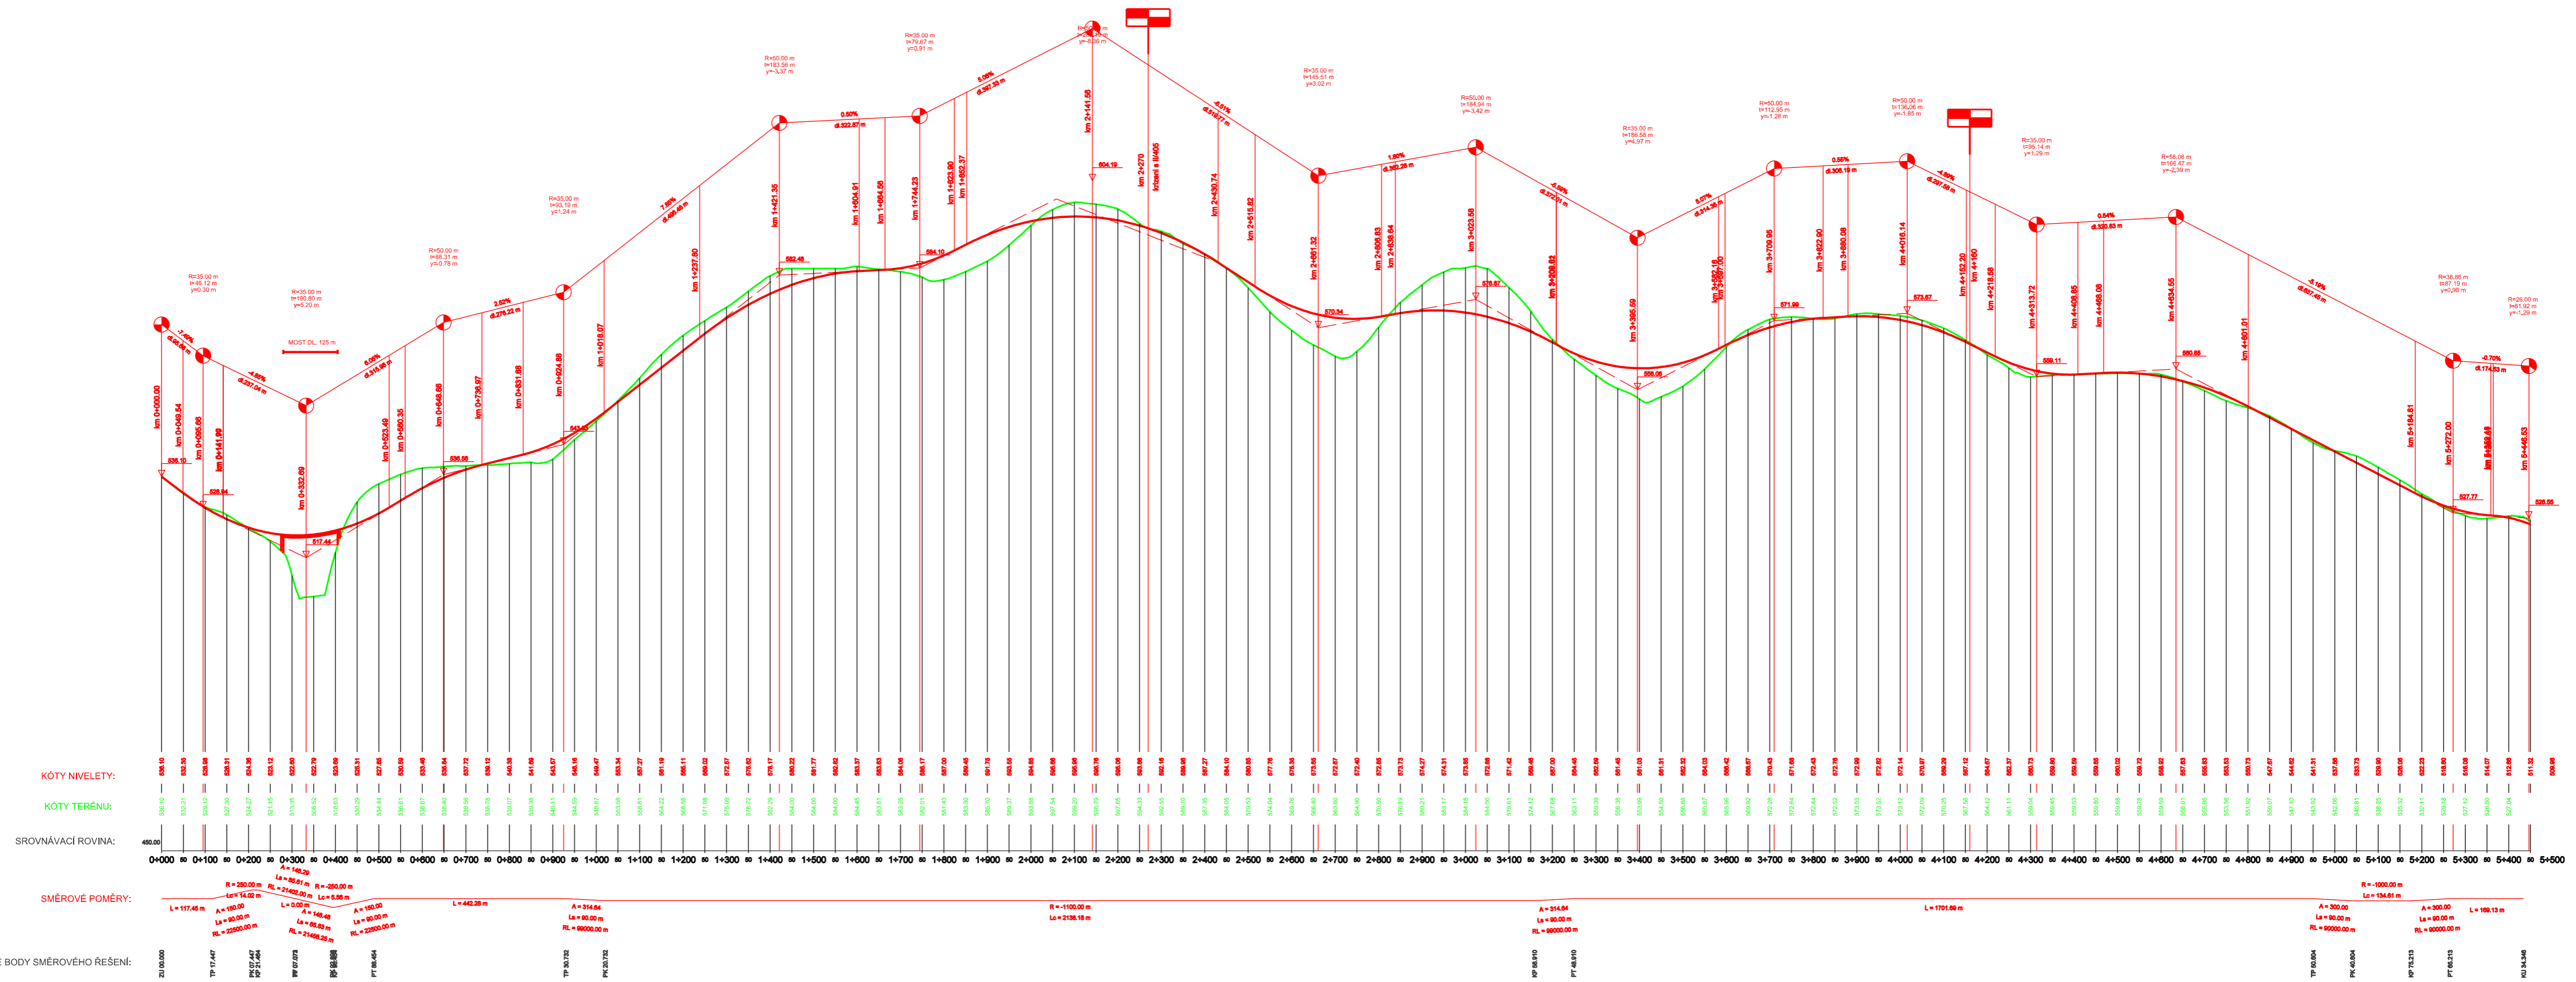

DŮLEŽITÉ BODY SMĚROVÉHO ŘEŠENÍ:

- ZU 00.000
- TP 17.467
- PK 27.467
- PK 27.467
- PP 67.073
- PK 68.084
- PP 68.694
- TP 80.732
- PK 80.732
- PP 80.910
- PP 80.910
- TP 80.004
- PK 40.004
- PP 75.213
- PP 82.313
- PP 82.313
- PP 84.386