


PODKLADY PRO STANOVENÍ

LEGENDA VÝZNAMŮ BAREV DOPRAVNÍHO ZNAČENÍ:
 ŠEDÁ - STÁVAJÍCÍ DOPRAVNÍ ZNAČENÍ
 ČERVENÁ - NOVĚ INSTALOVANÉ DOPRAVNÍ ZNAČENÍ (ŘSD JIHLAVA)
 ZELENÁ (INFORMAČNÍ UKAZATELE RYCHLOSTI) - BUDE STANOVENO NA POŽADAVEK MĚSTYSU ŠTOKY V KOORDINACI S ŘSD JIHLAVA

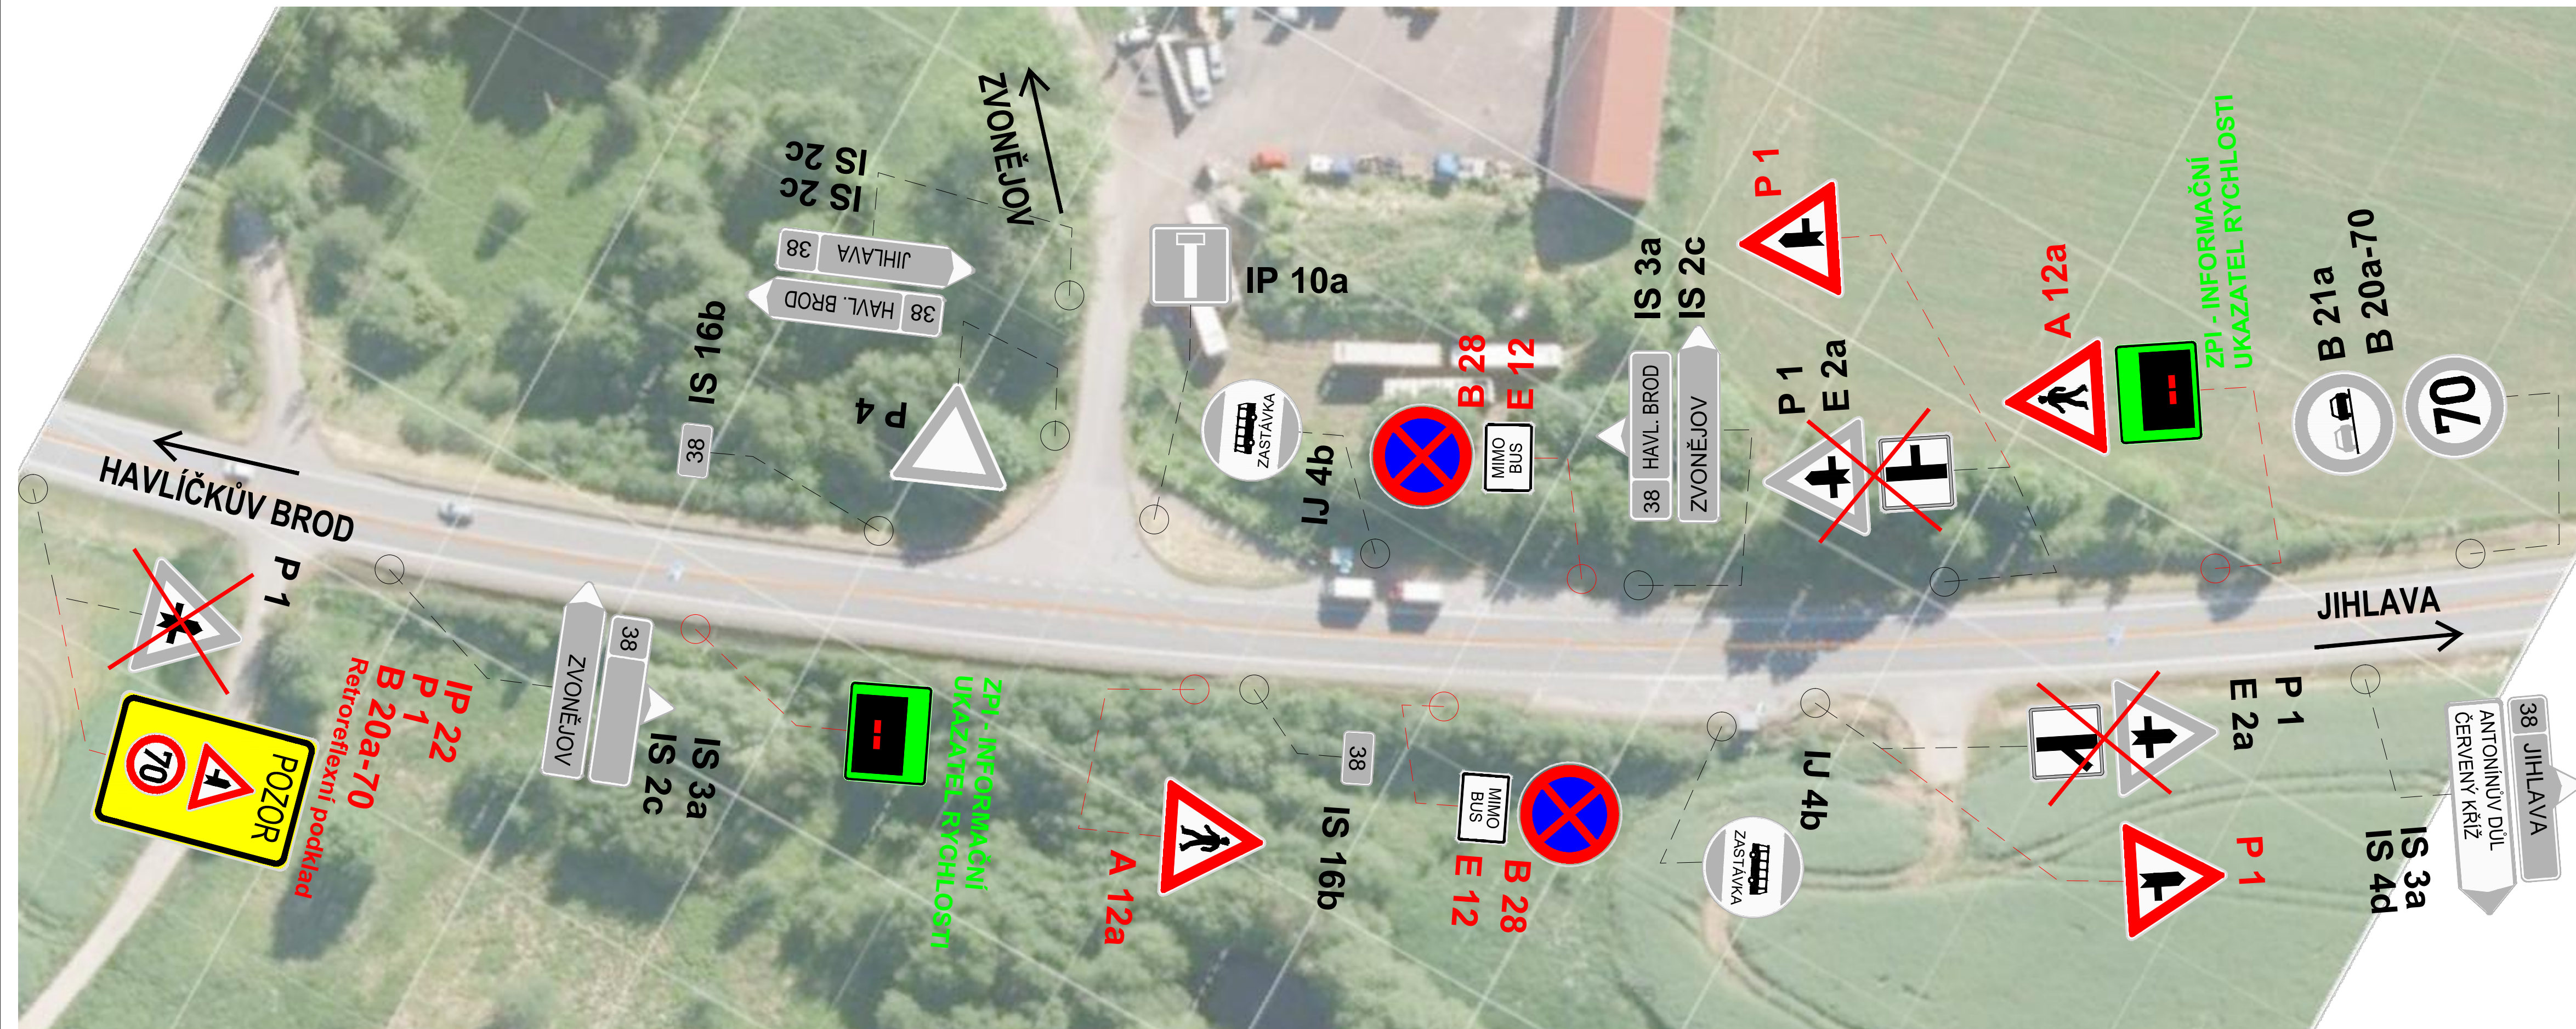

INVESTOR	ŘEDITELSTVÍ SILNIC A DÁLNIC ČR NA PANKRÁCI 56, 145 05 PRAHA 4 stavbu zajišťuje: SPRÁVA JIHLAVA Kosovská 10a, 586 01 JIHLAVA	RAZÍTKO, PODPIS
----------	---	-----------------

VEDOUČÍ PROJEKTANT		ING. RADEK PACHL	 projektční a inženýrská kancelář DOSING Dopravoprojekt Brno group, spol. s r.o. Kounicova 271/13, 602 00 Brno IČ 541218956,7	
ZODPOVĚDNÝ PROJEKTANT		ING. RADEK PACHL		
VYPRACOVAL		ING. RADEK PACHL		
KONTROLOVAL		ING. RADEK MENŠÍK		
KRAJ	KRAJ VYSOČINA		DATUM	4/2019
STAVEBNÍ ÚŘAD	KRAJ VYSOČINA		FORMÁT	4xA4
AKCE :			MĚŘÍTKO	-
I/38 ZVONĚJOV - PODKLADY PRO STANOVENÍ			ÚČEL	STANOVENÍ
			Č. ZAKÁZKY	2019-14
PŘÍLOHA:			ARCHIVNÍ Č.	
			Č. SOUPRAVY	Č. PŘÍLOHY

SOUŘADNICOVÝ SYSTÉM: JTSK
 VÝŠKOVÝ SYSTÉM: BPV