


DETAIL 2 (křiž. I/34 a I/19)

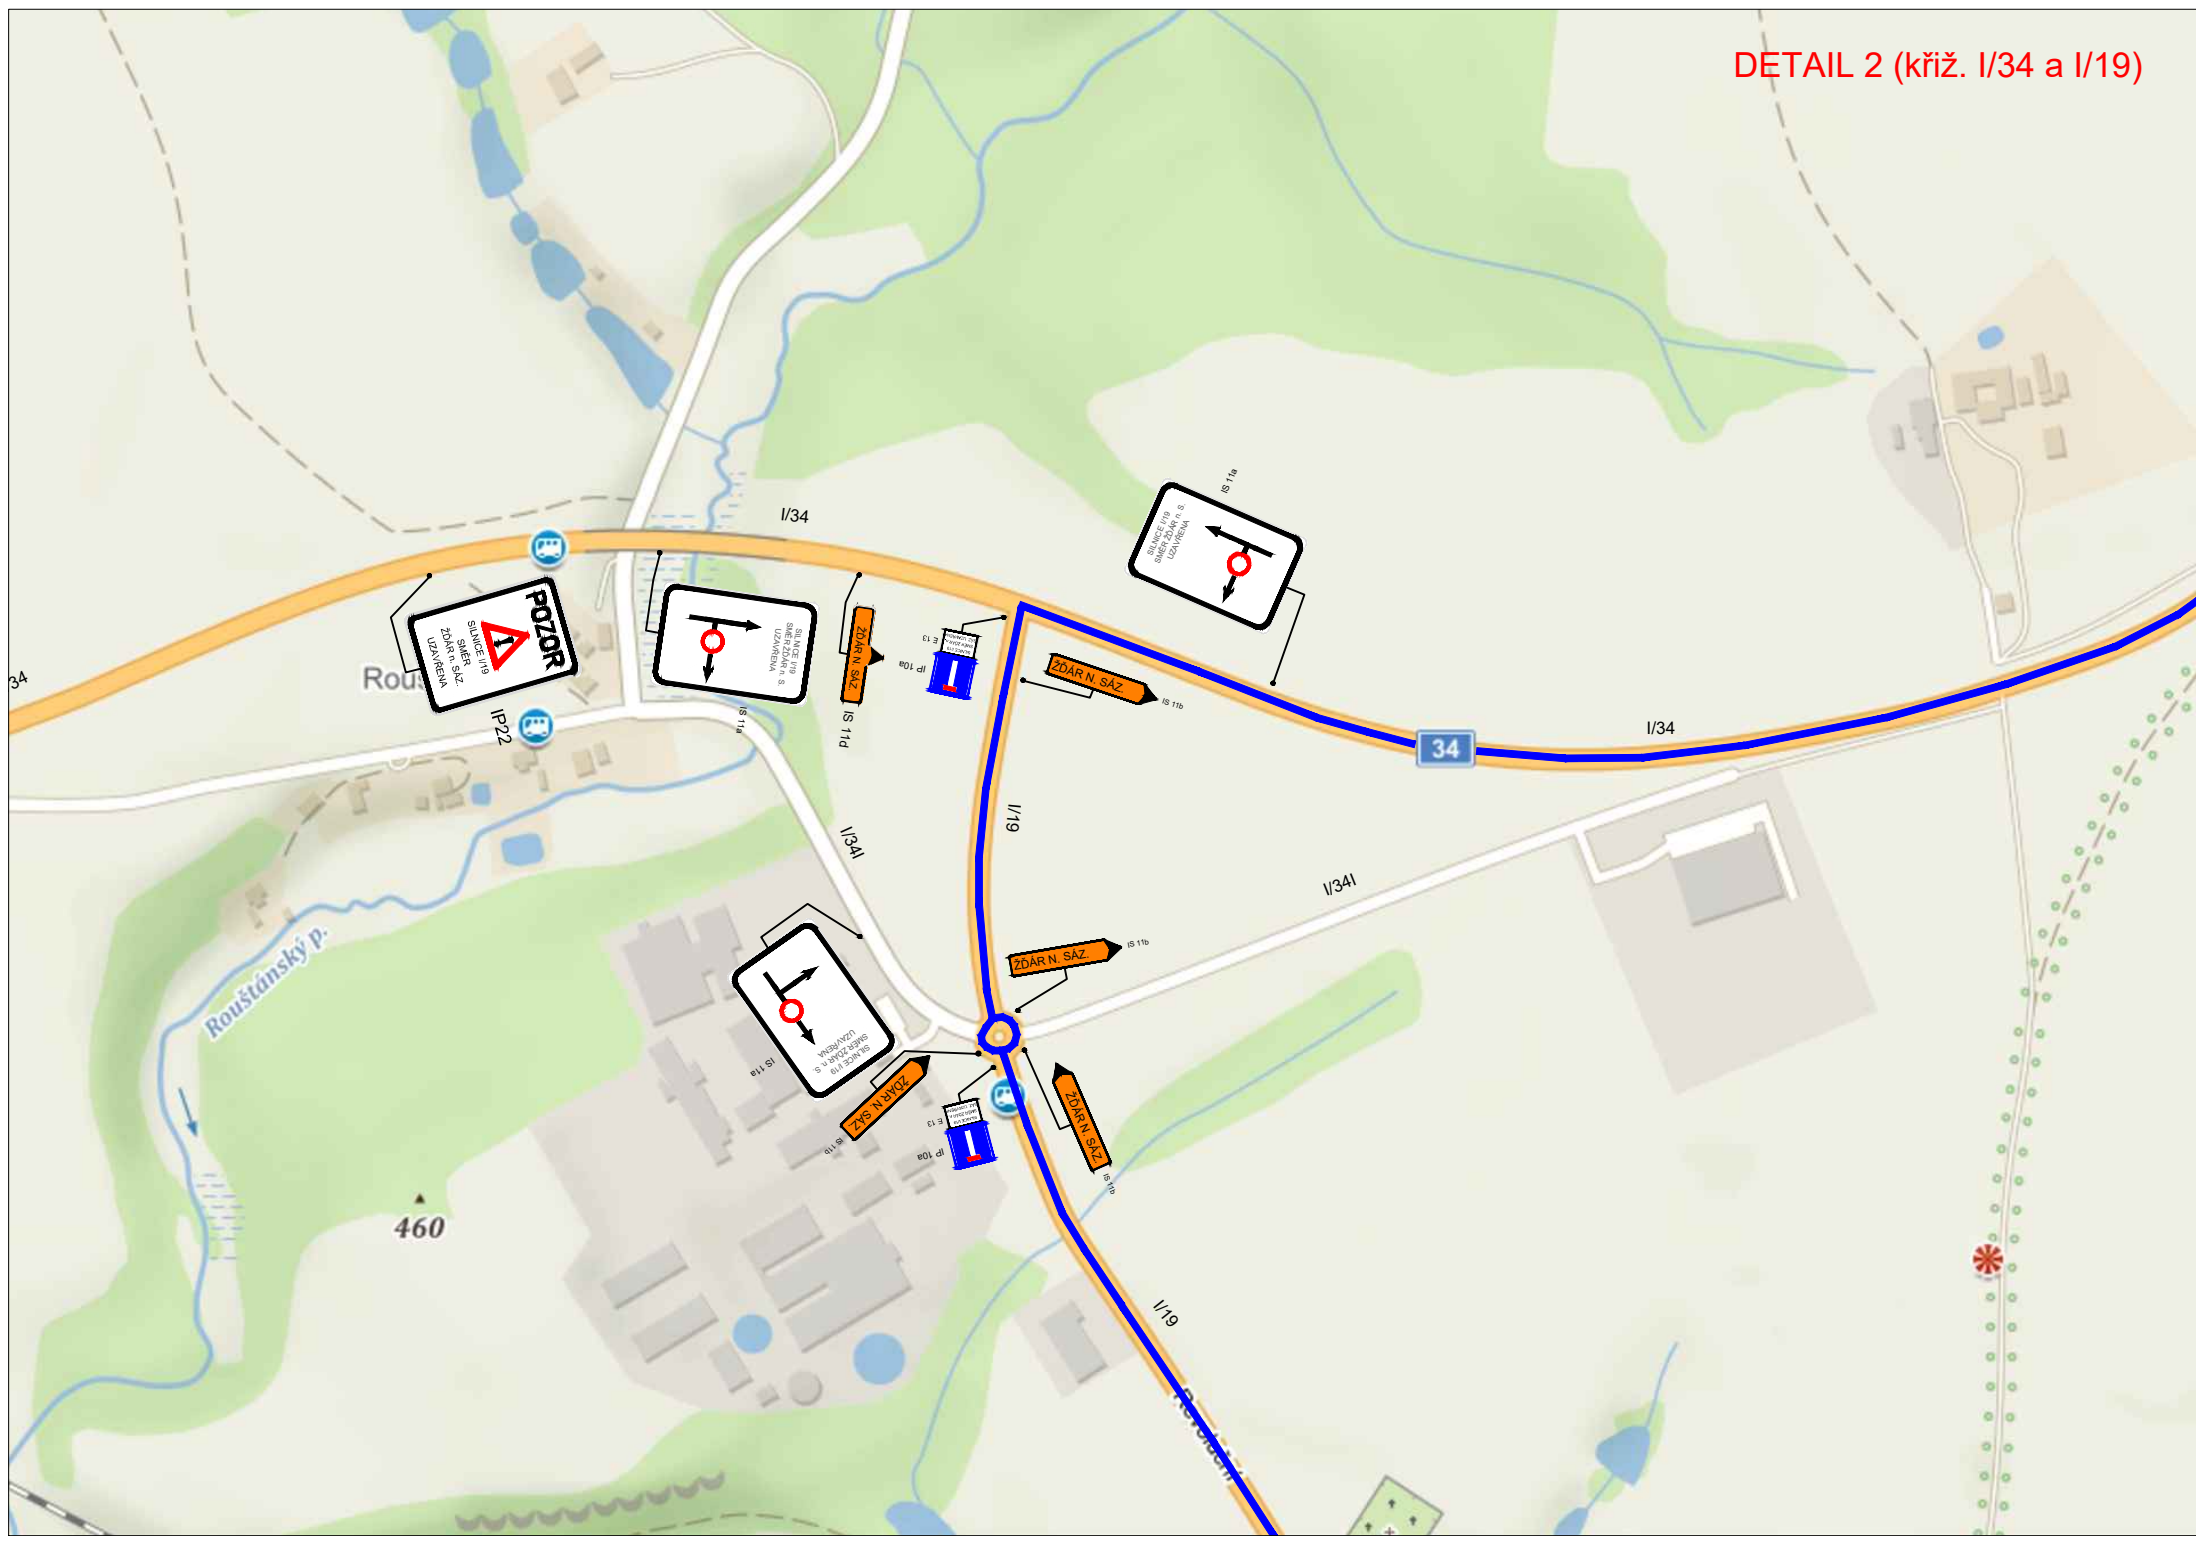

POZOR




460

